

SAINT ALBAN D'HURTIERES

Modification n°1 du Schéma Directeur d'Assainissement

Zonage d'assainissement



DEVELOPPEMENT AMENAGEMENT ENVIRONNEMENT CONSEIL


Zonage collectif à terme

Ech : 1/5 000

22/02/2022

2

Métrique Per
Métrique Per

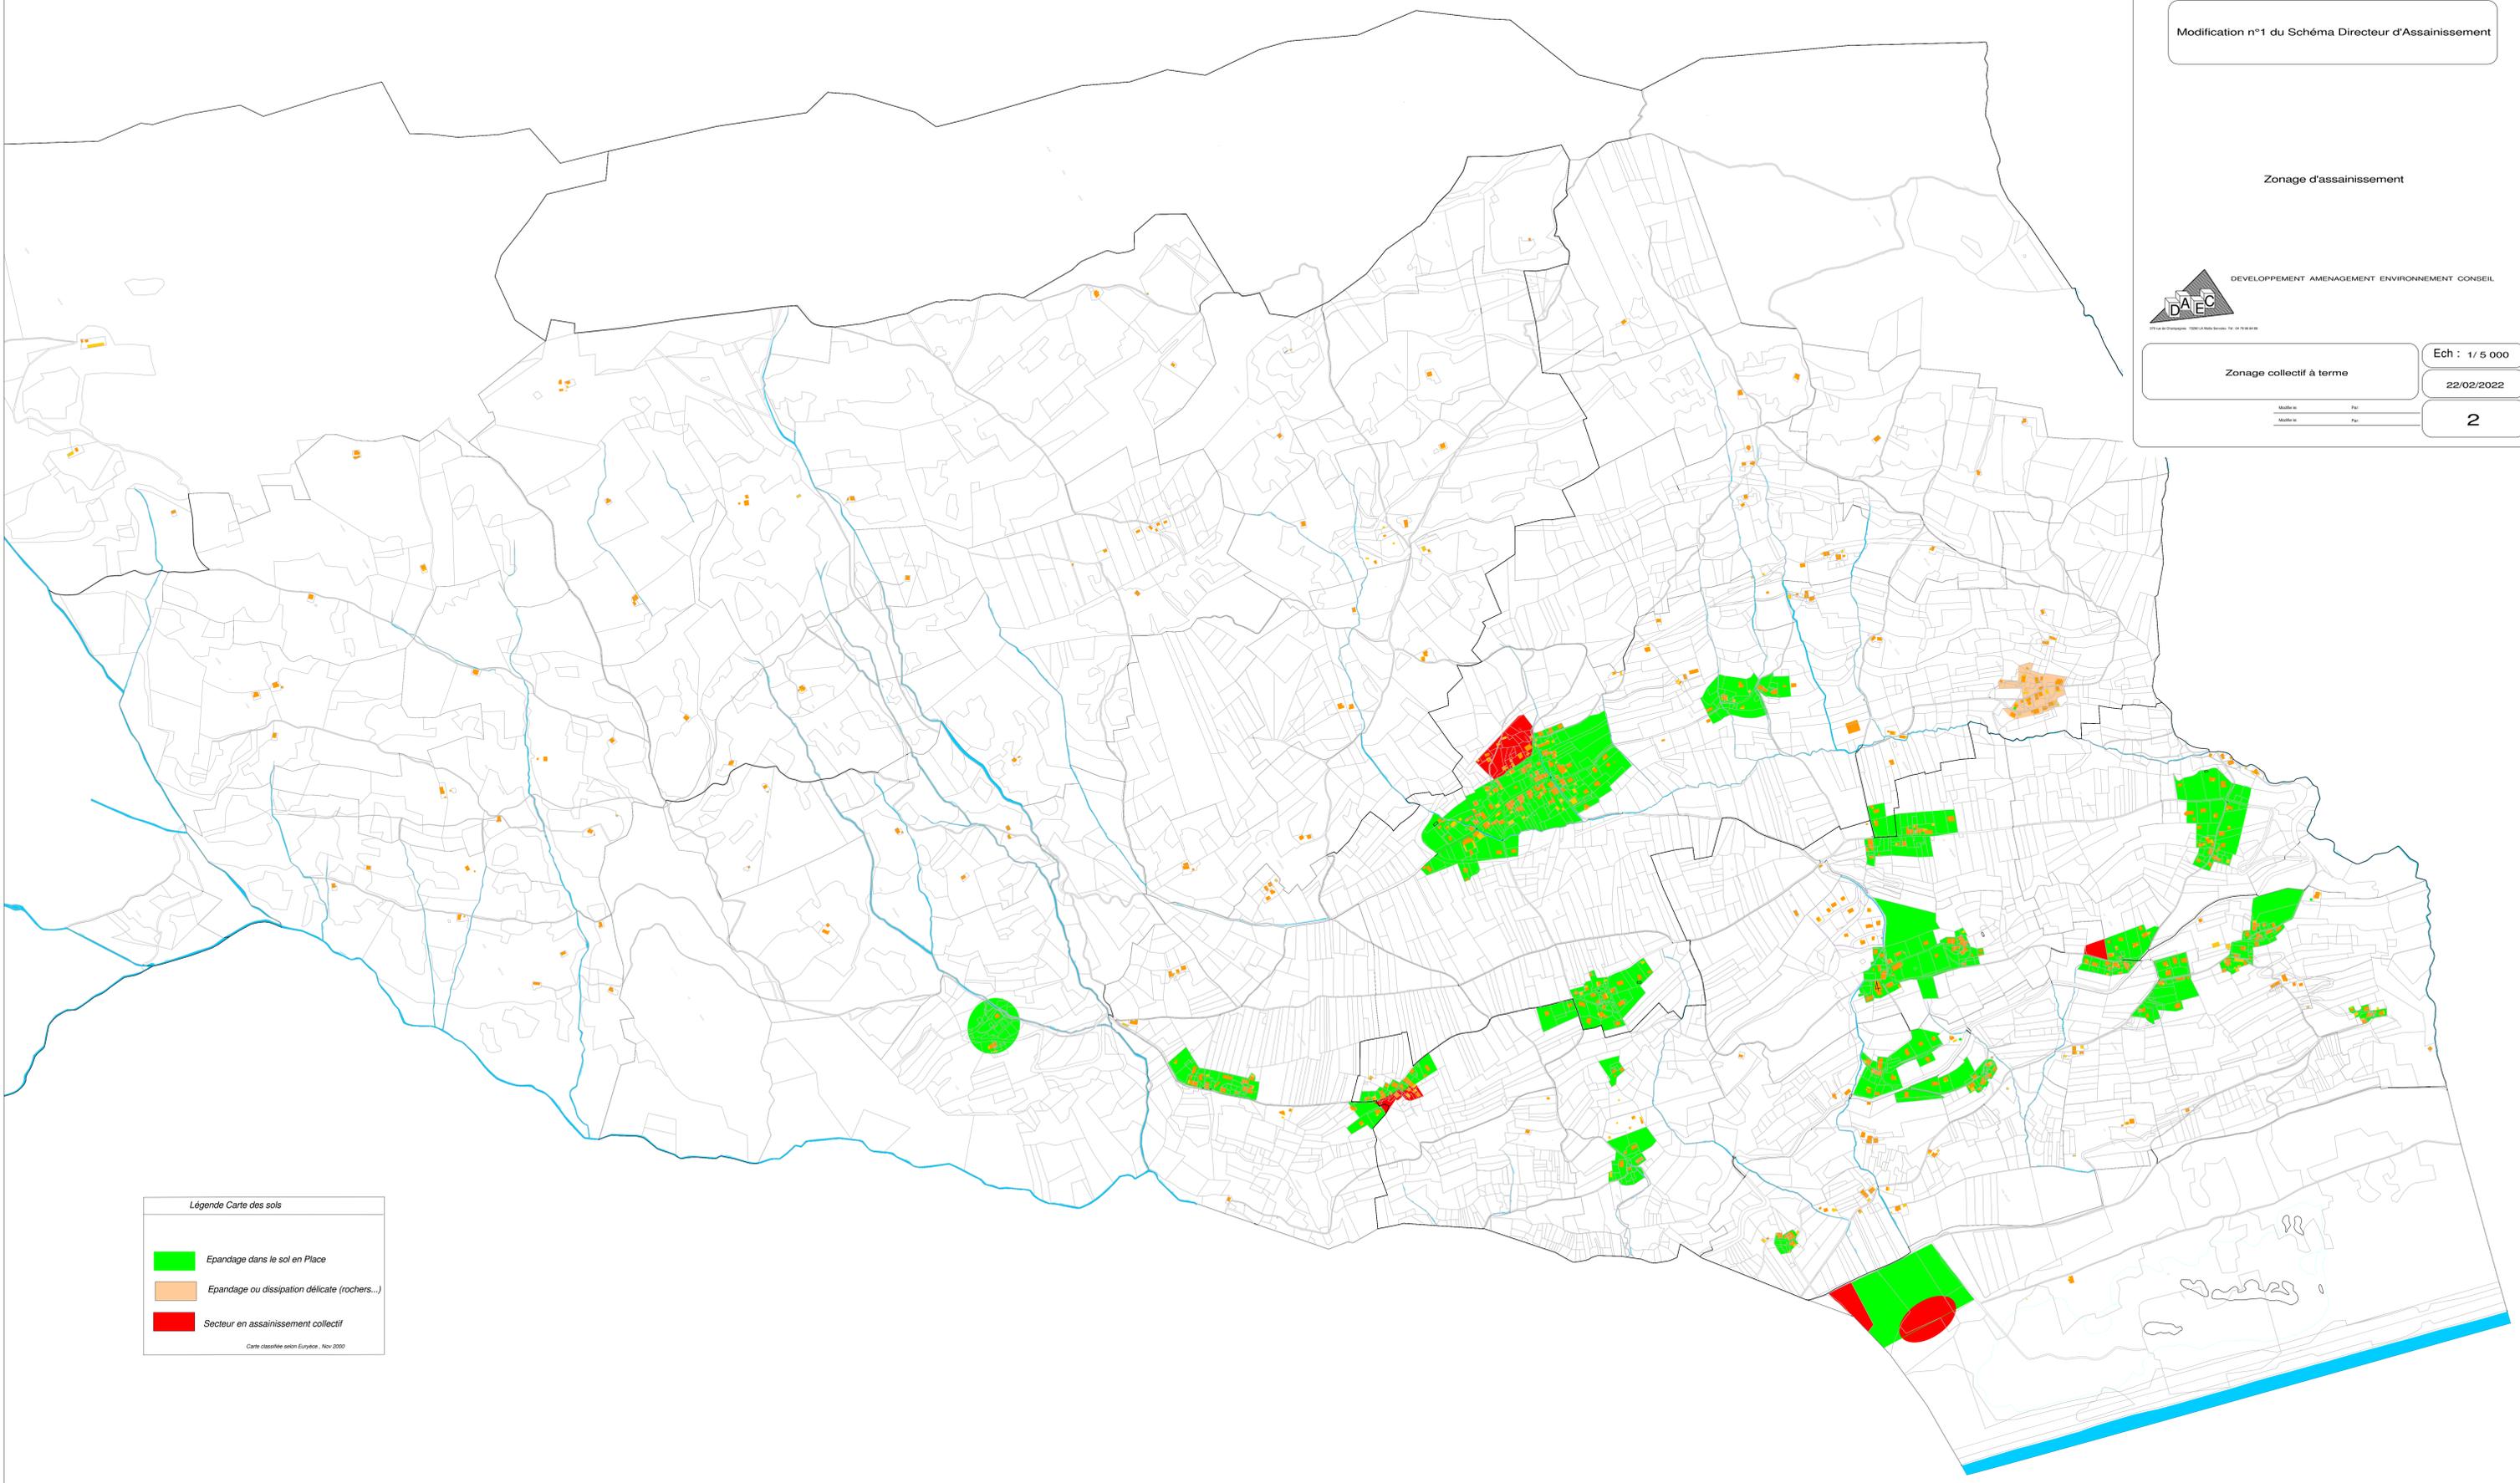

Légende Carte des sols

-  Epannage dans le sol en Place
-  Epannage ou dissipation délicate (rochers...)
-  Secteur en assainissement collectif

Carte classifiée selon Eurylec - Nov 2000